
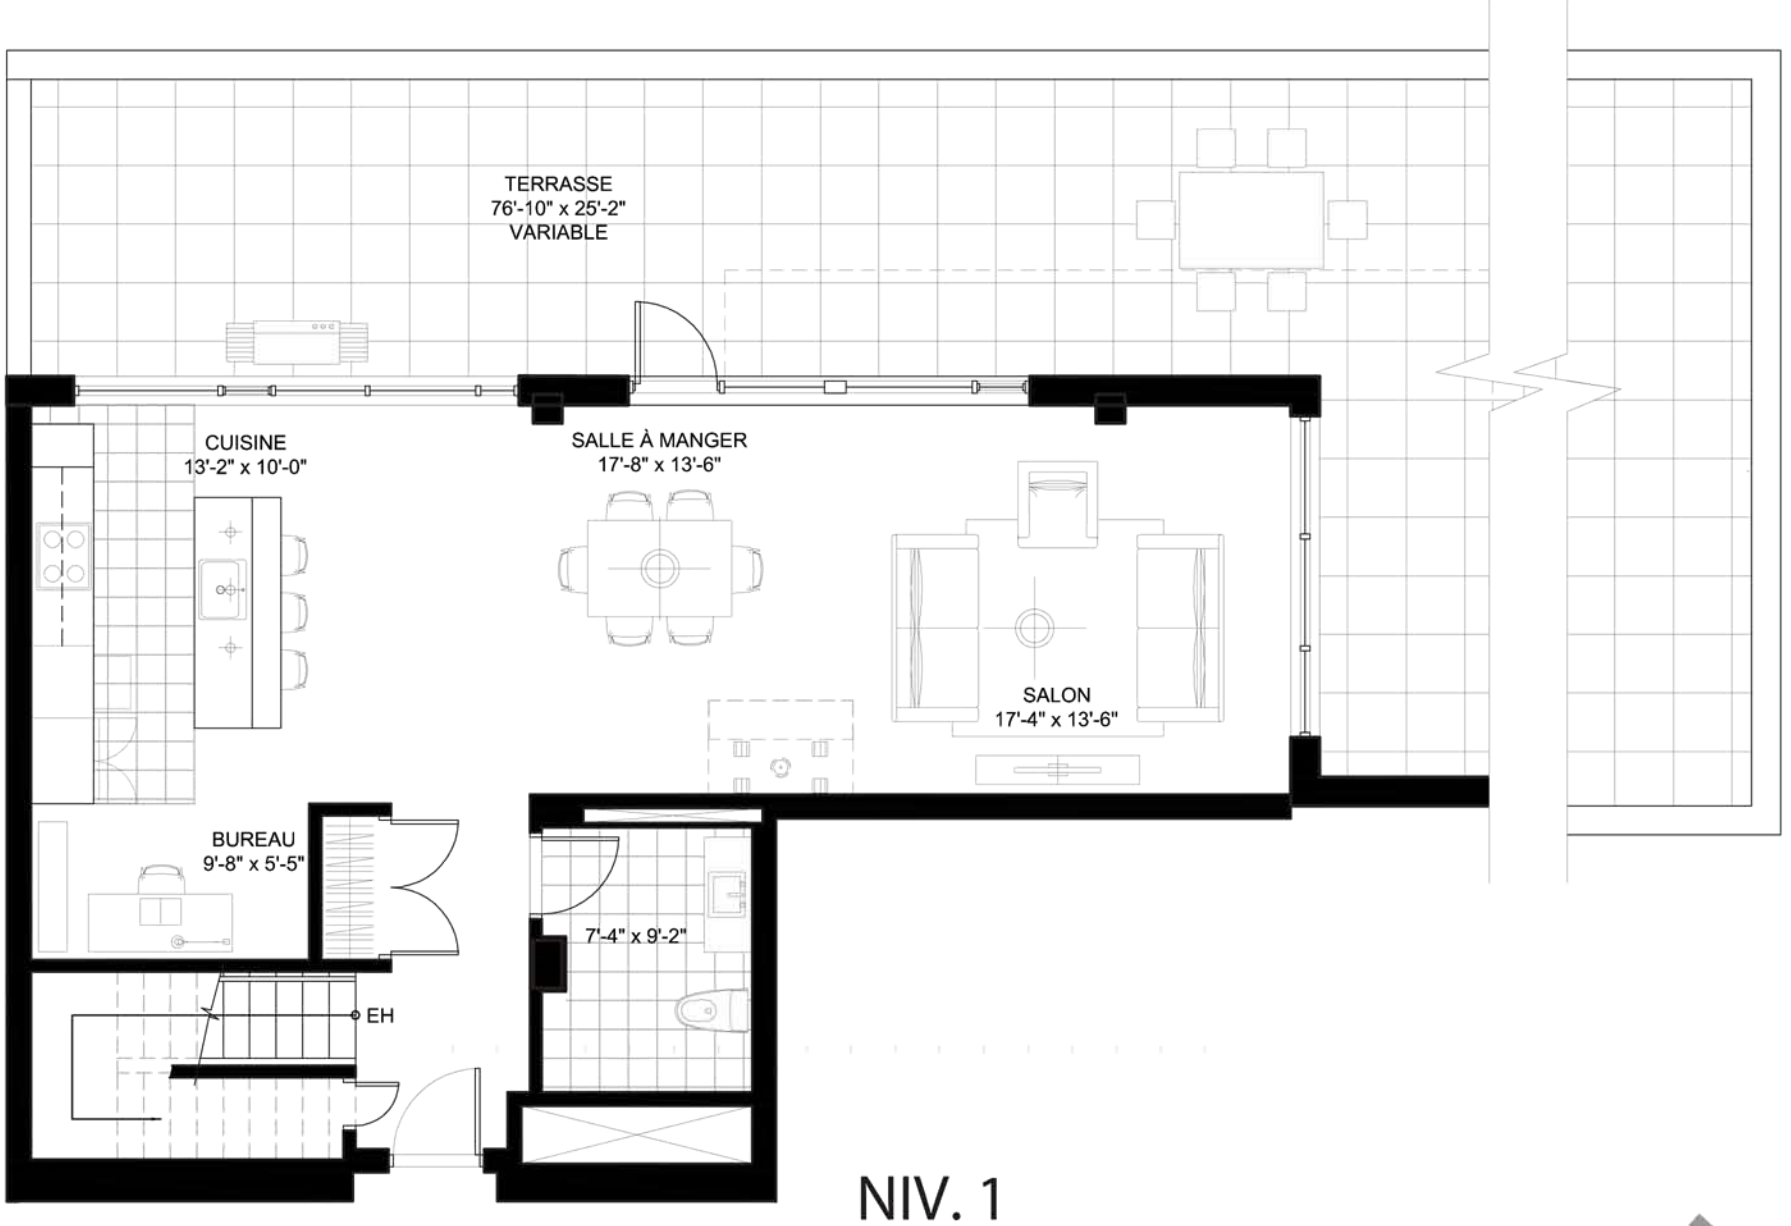


UNITÉ **PH 01** NIV 1+NIV 2
2 CHAMBRES + BUREAU

SUPERFICIE BRUTE (2NIV) 2103 PI²
 SUPERFICIE TERRASSE 1368 PI²
 SUPERFICIE BALCON 105 PI²
 SUPERFICIE TOTALE 3576 PI²


2103 PI²
 1368 PI²
 105 PI²
 3576 PI²

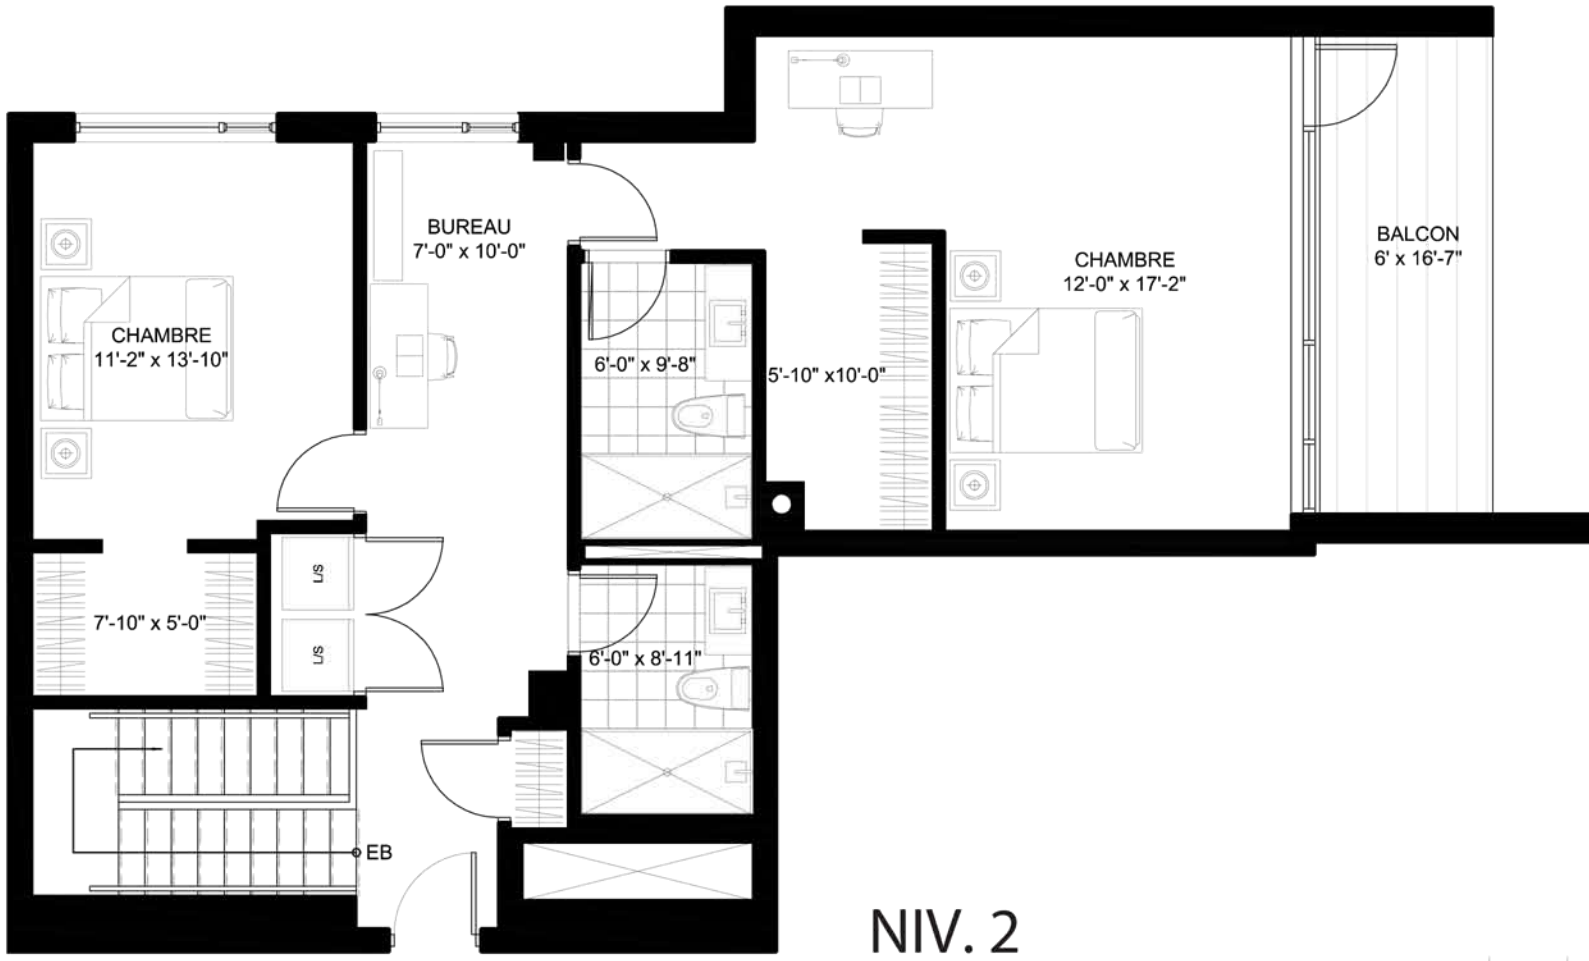


PONT VIAU →

METRO CARTIER 

RUE PONT VIAU

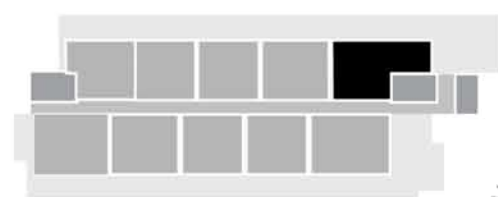

BLVD DES PRAIRIES

 ADAPTÉ POUR PERSONNES À MOBILITÉ RÉDUITE (OPTIONNEL)

Le projet étant en développement, l'acheteur reconnait que certaines contraintes structurales pourraient amener de légères modifications au plan. Toutes les dimensions indiquées sont approximatives et sujettes à des changements sans préavis. Le positionnement et la taille exacte de fenêtres est sujet à changement.